



Klarstellungs- und Ergänzungssatzung „Rosenberger Weg/Triftstraße“ der Ortsgemeinde Donsieders für den Bereich der Flurstück Nrn. 1958/3, 1958/6, 1961/2, 1961/3, 1962 und 1963 gem. § 34 Abs. 4 Nr. 1 und 3 BauGB gem. Beschluss des Gemeinderates vom _____


Planzeichenlegende:

----- Abgrenzung Innen- und Außenbereich

GEGENSTAND DER SATZUNG:

Gegenstand der Satzung ist die klare Abgrenzung zwischen dem Innenbereich (§ 34 BauGB) und Außenbereich (§ 35 BauGB) im Bereich der Flurstücke Nr. 1958/3, 1958/6, 1961/2, 1961/3, 1962 und 1963 in der Gemarkung Donsieders (Rosenberger Weg/Triftstraße)

Zeichnerische Festsetzungen:

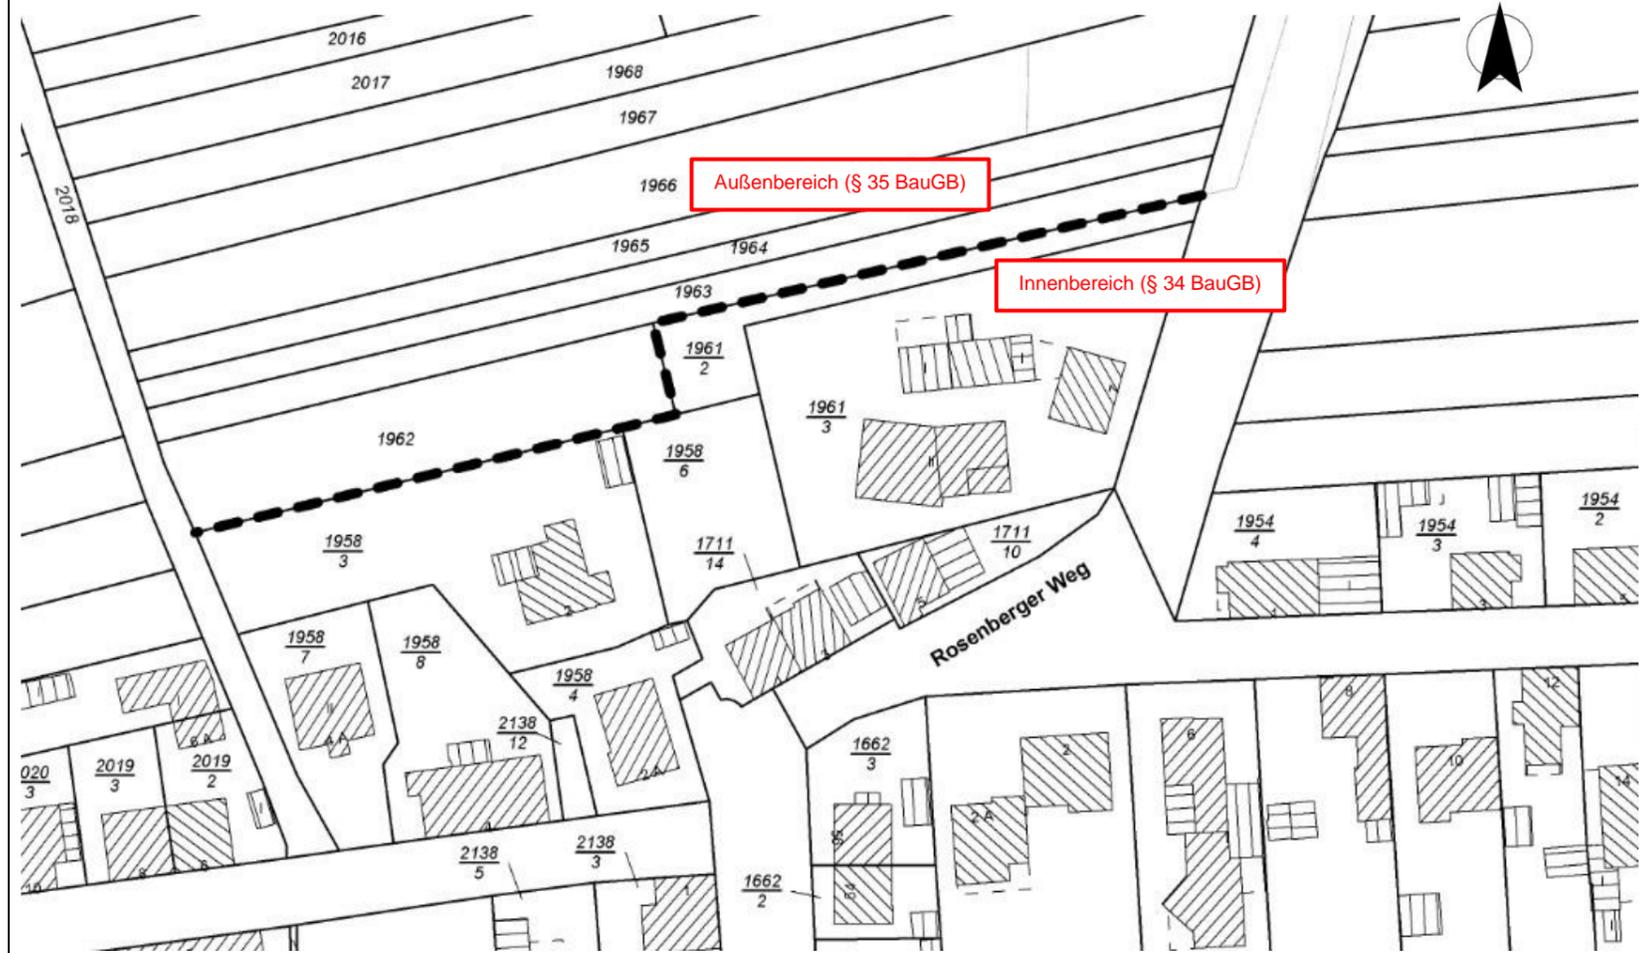

Maßstab 1 : 1000

Donsieders,

Rainer Peifer
(Ortsbürgermeister)

